

Commune de

**OGNES**

**PLAN LOCAL  
D'URBANISME**

**APPROBATION**


Vu pour être annexé à la  
délibération en date du :

**05 MAR. 2019**

6b

**PLAN DU RESEAU  
D'EAU POTABLE**

Canalisations	Appareils	Ouvrages
— Distribution	— Vanne	— Réservoir sur tour
— Feeder	— Vanne fermée	— Réservoir semi-enterré / enterré
— Défense incendie	— Robinet 1/4 tour	— Réservoir au sol / bâche
— Eau brute	— Purge	— Réserve incendie
— Refoulement	— Vidange	— Production avec traitement
— Refoulement/Distribution	— Ventouse	— Captage
— Galerie	— Plaque d'extrémité	— Forage
— Hors service	— Réduction	— Puits
— Vidange	— Poteau d'incendie	— Station de pompage
— Branchement simple	— Bouche d'incendie	— Station de surpression
— Hors gestion SAUR	— Compteur de production / sectorisation	— Brise charge
	— Compteur import / export	— Traitement sur réseau
	— Compteur aborné	
	— Débitmètre	
	— Stabilisateur d'écoulement	
	— Boîte à boues	
	— Borne fontaine	
	— Bouche de lavage	
	— Clapet	
	— Disconnecteur	
	— Réducteur de pression	
	— Régulateur de pression amont/aval	
	— Soupape anti-bellier	

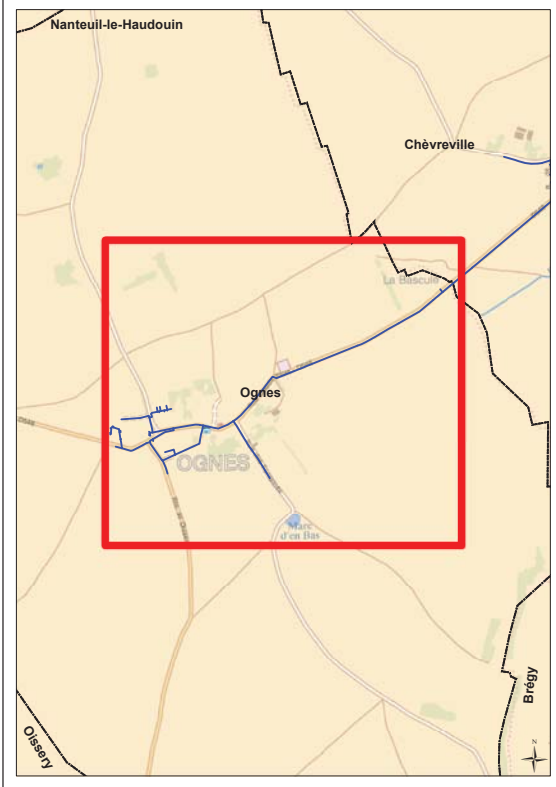

DEPARTEMENT DE L'OISE


**OGNES**

Plan n° : 6058-02-E-100    Echelle : 1:1 500  
 Cartographe : A.CHASSE    Date : 15/03/2017

**RESEAU D'ALIMENTATION EN EAU POTABLE**  
 Plan d'ensemble

**SQUI**  
 CPO Marne la Vallée  
 8, Boulevard Michael FARADAY  
 CS 30560  
 77716 SERRIS / MARNE LA VALLÉE CEDEX 4



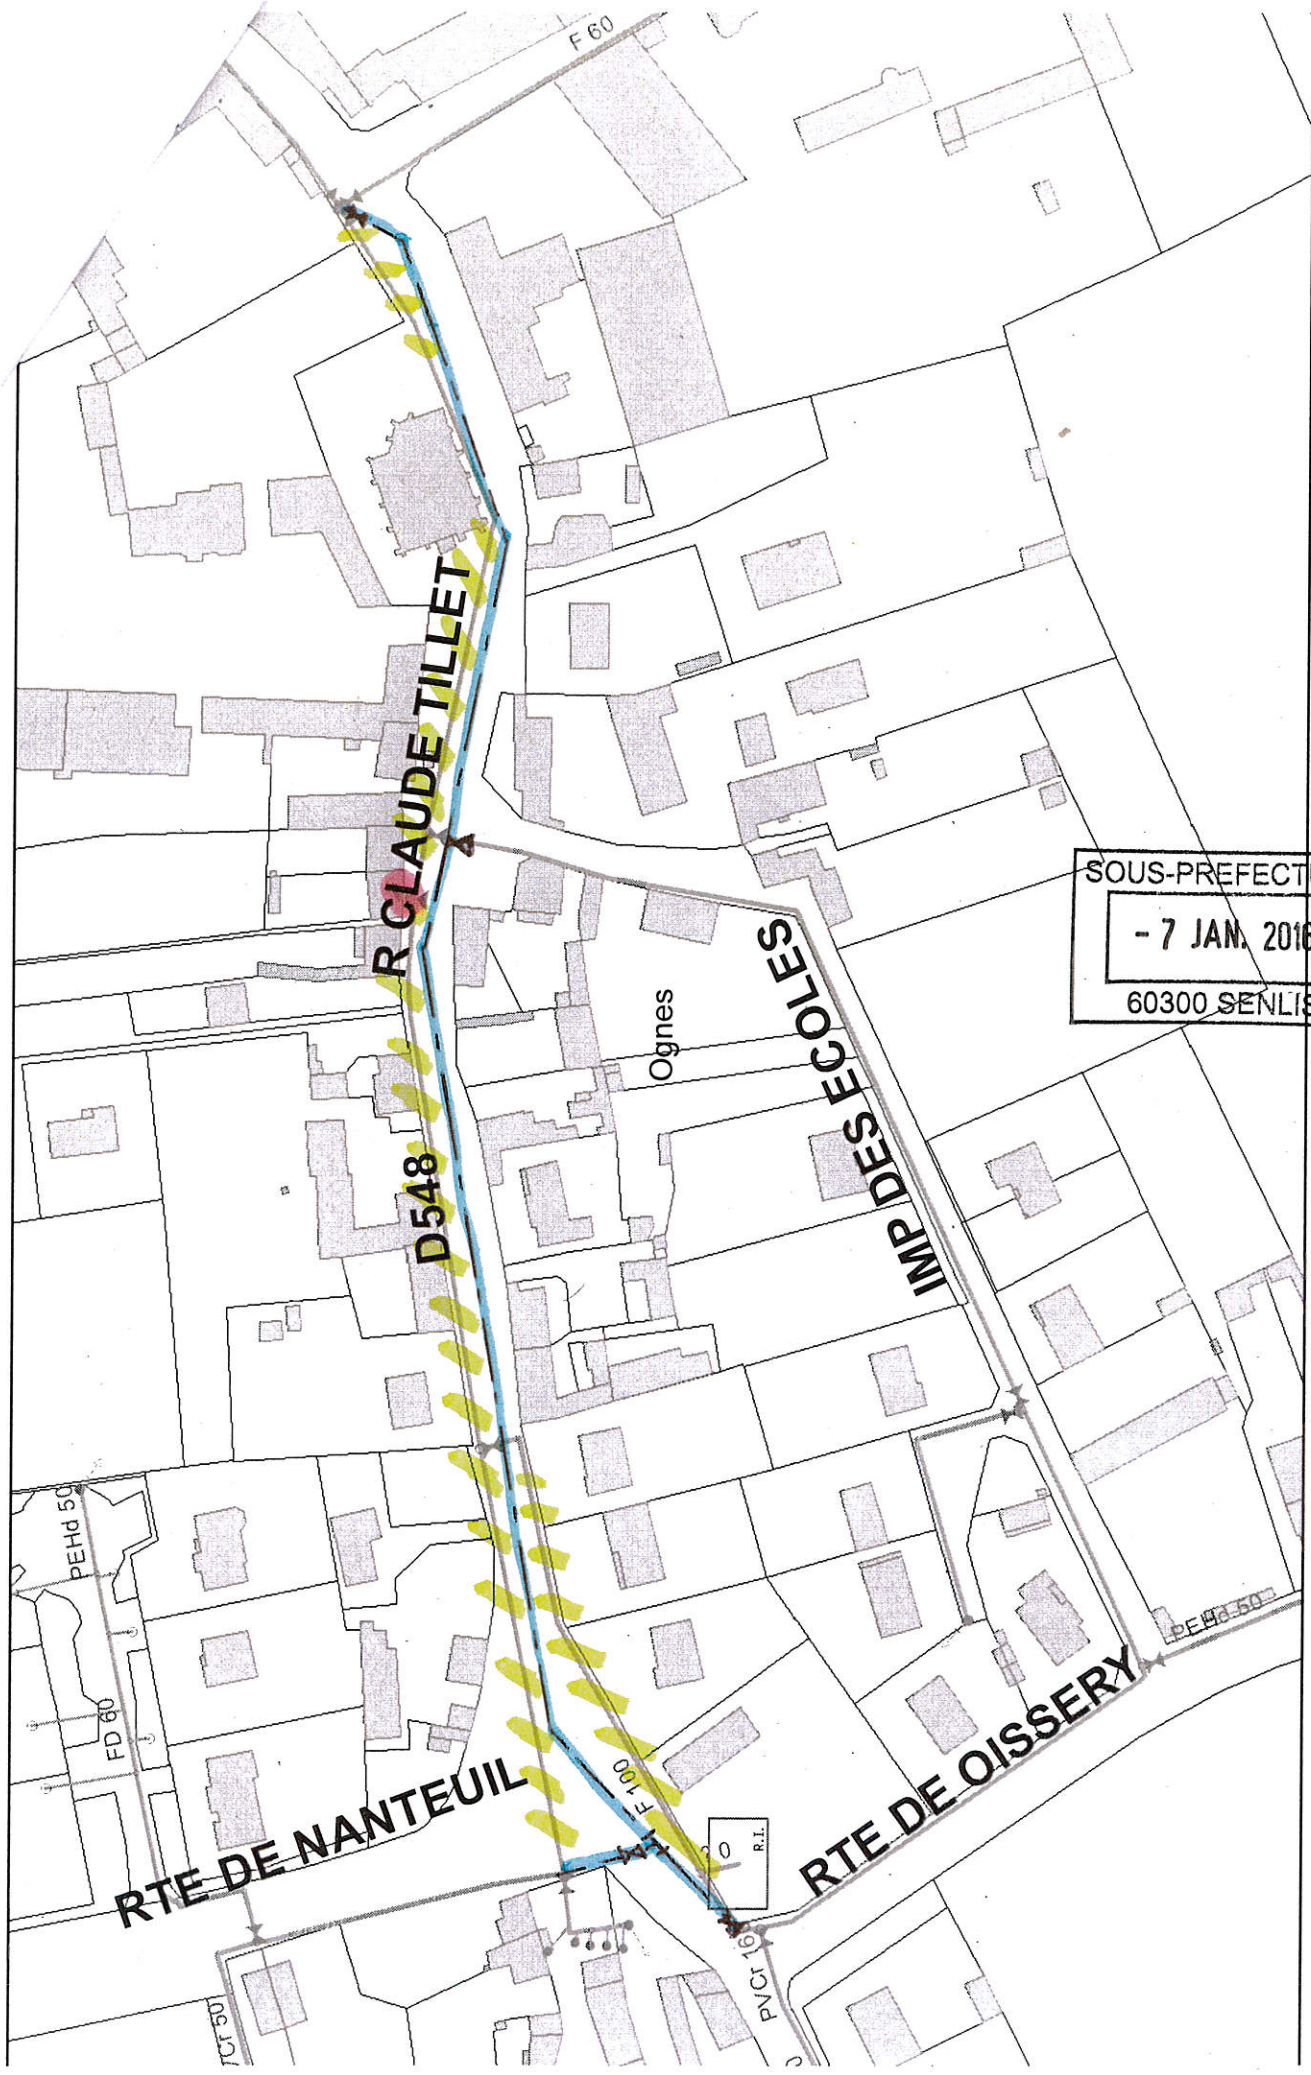

SOUS-PREFECTURE  
- 7 JAN. 2016  
60300 SENLIS

à pour.  
à supprimer.  
PI

