

Commune de

OGNES

**PLAN LOCAL
D'URBANISME**

**DOCUMENT
PROVISOIRE**

ARRET

Vu pour être annexé à la
délibération en date du :
21 mars 2018

7b

RÉSEAU ÉLECTRIQUE



MONTLOGNON
60422

60047

VERSIGNY
60671

PEROY-LES-GOMBRIES
60489

BOISSY-FRESNOY
60079

BETZ
60069

NANTEUIL-LE-HAUDOUIN
60446

VILLERS-SAINT-GENEST
60683

MONTAGNY-SAINTE-FELICITE
60413

CHEVREVILLE
60148

BOUILLANCY
60091

ETAVIK
602

ERMENONVILLE
60213

SILLY-LE-LONG
60619

OGNES
60473

ACY-EN-MULTIEN
60005

VER-SUR-LAUNETTE
60666

LE PLESSIS-BELLEVILLE
60500

12453155

12454155

EVE
60226

LAGNY-LE-SEC
60341

12453154

12454154

BREGY
60101

REEZ-FOSSE-MARTIN
60527

SAINT-PATHUS
77430

OISSERY
77344

VINCY-MANOEUVRE
77526

DAMMARTIN-EN-GOELE
77153

ROUVRES
77392

MARCHEMORET
77273


DOUY-LA-RAMEE
77163

PUISIEUX
77380

LE




BT	-----	Aérien	
	-----	Torsadé	
	-----	Sous-Terrain	
BT ABAN	-----	Aérien	
	-----	Torsadé	
	-----	Sous-Terrain	
BT BRICHT	-----	Aérien	
HTA	-----	Aérien	
	-----	Torsadé	
	-----	Sous-Terrain	
HTA ABAN	-----	Aérien	
	-----	Torsadé	
	-----	Sous-Terrain	
Armoire HTA	◊ ◊	Poteau	
Jonction	•	remontée Aéro	
Extrémité	◊	Jonction	
		Etoilement	
Infos Compl.		Postes HTA	
Con. Aér.	↓	Cient HTA	□
Chgt Sec.	↓	Prod.	□
Jonction	↓	Cient HTA	⊠
Chgt Sec.	↓	Prod. DP	⊠
		Cient HTA	⊠
Postes HTA/BT		Producteur	△
Distribution	○	Répartition	⊠
Publique	○	Prod.	○
DP	□	HTA/HTA	○
Cient HTA	□	Source	○

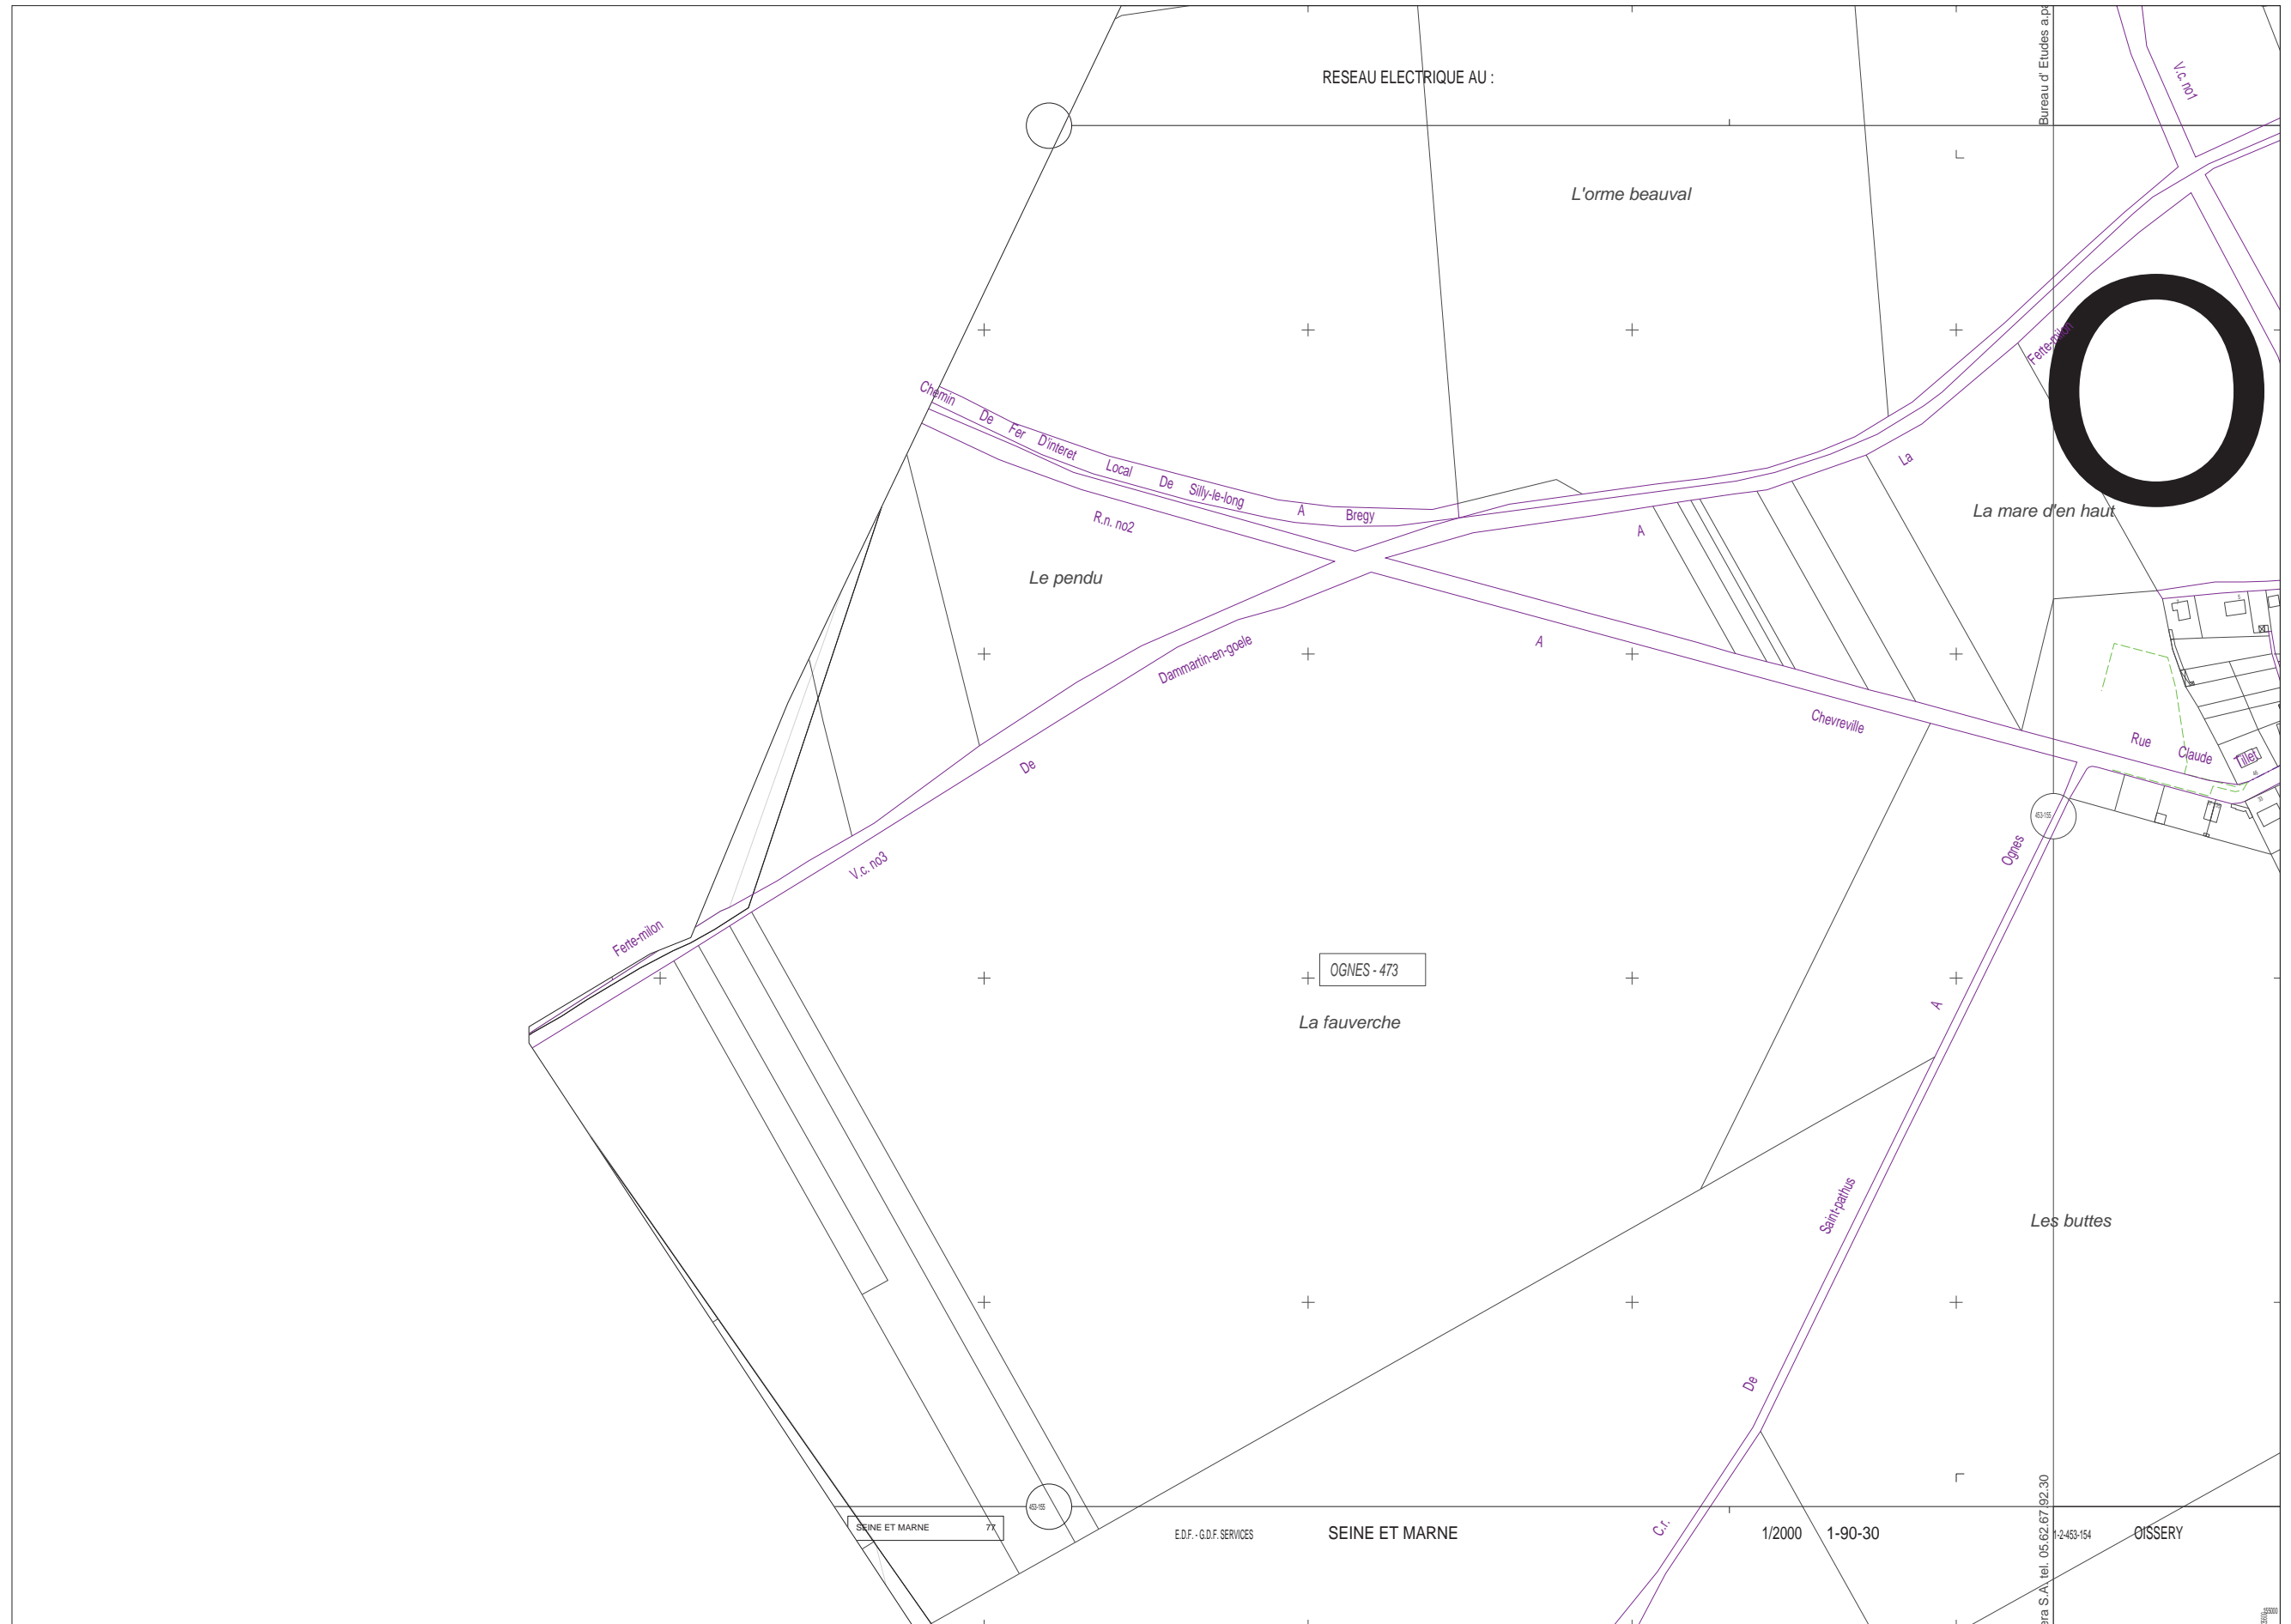

BT	Adrien Torsadé Sous-Terrain
BT ABAN	Adrien Torsadé Sous-Terrain
BT BR/HT	Adrien Torsadé Sous-Terrain
HTA	Adrien Torsadé Sous-Terrain
HTA/ABAN	Adrien Torsadé Sous-Terrain
Armoire HTA	Poteau remontré Aéro
Jonction Extrémée	Jonction Etallement
Infos Compl.	Postes HTA
Con. Aér.	Client HTA
Chgt. Sec.	Prod. Client HTA
Jonction	Prod. DP Client HTA
Chgt. Sec.	Producteur
Postes HTA/BT	Répartition
Distribution Publique	Prod. HTA/HTA
DP	Source
Client HTA	

Source : DGFPIGN - Cadastre - Droits réservés
 Cantonum - Copyright IGN 1994
 Edition graphique des réseaux propriété E.D.F.
 Elle ne peut être ni reproduite ni communiquée à des tiers, ni utilisée à des fins commerciales sans autorisation spécifique.
 Le positionnement des ouvrages et des réseaux est fourni à titre indicatif.

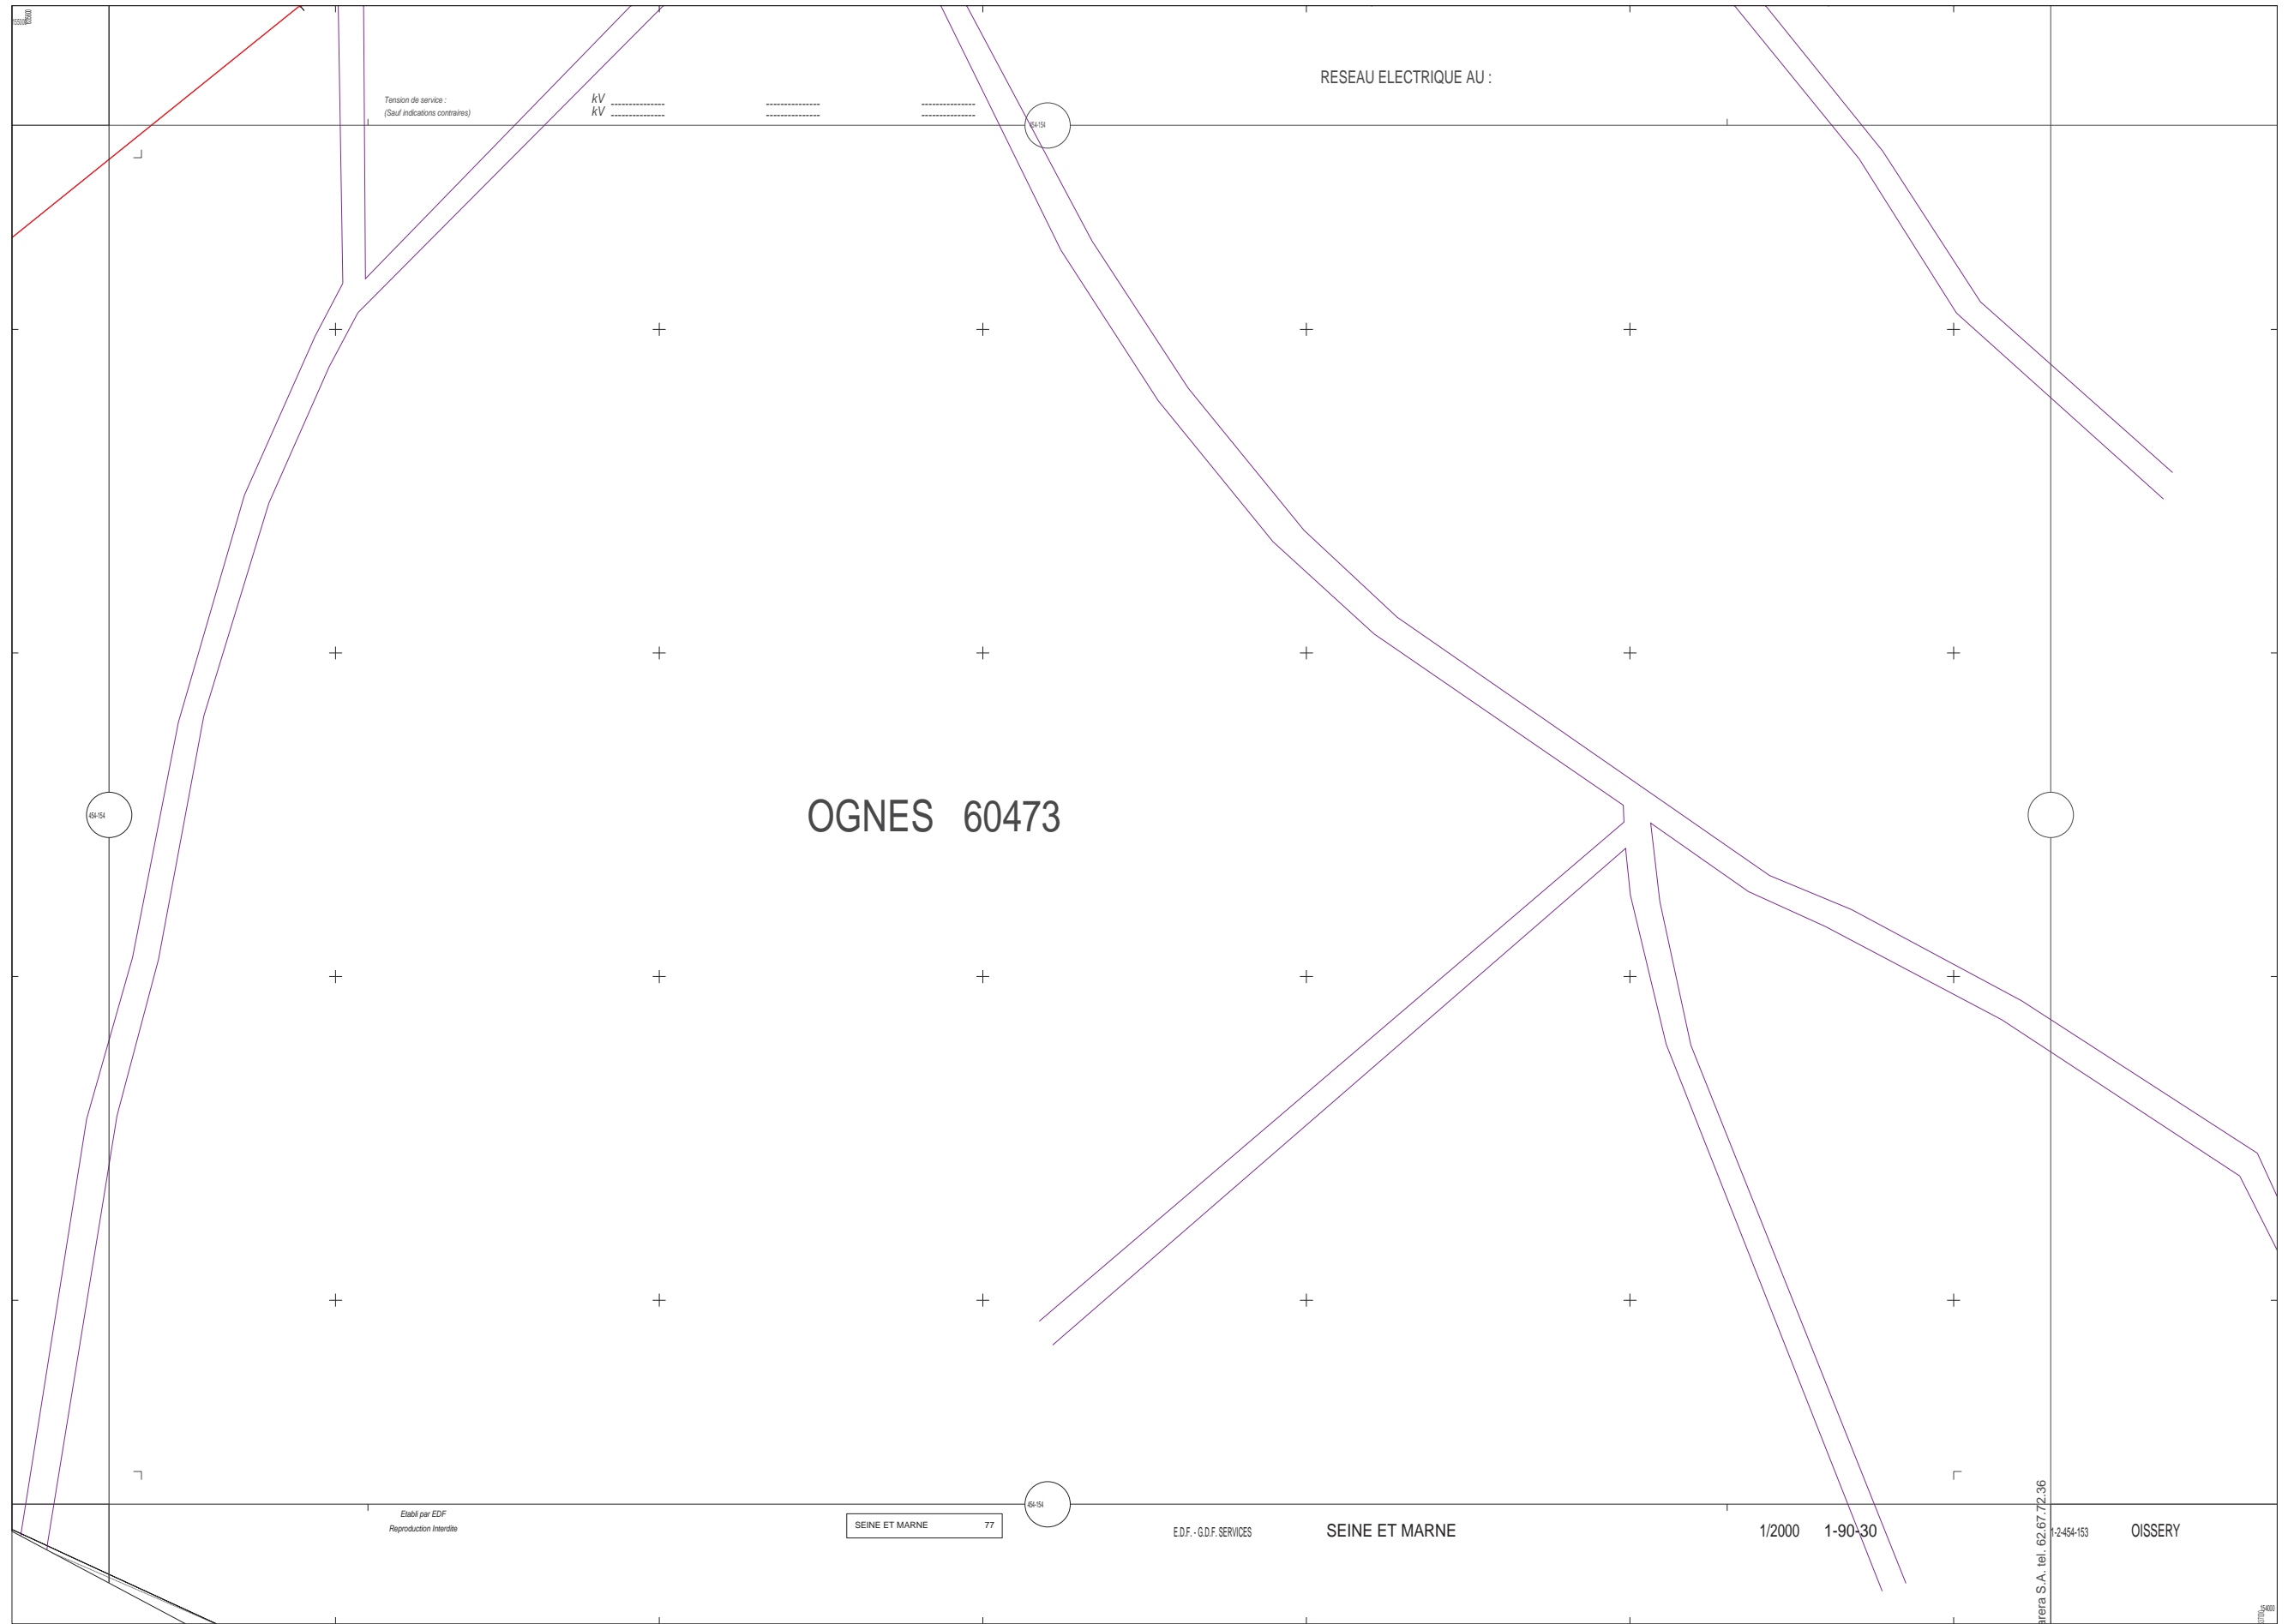

BT	Adrien Torsadé Sous-Terrain
BT ABAN	Adrien Torsadé Sous-Terrain
BT BRICHT	Adrien Torsadé Sous-Terrain
HTA	Adrien Torsadé Sous-Terrain
HTA ABAN	Adrien Torsadé Sous-Terrain
Armoire HTA	Poteau remontée Aéro
Jonction Extrémité	Jonction Etoilement
Infos Compl.	Postes HTA
Con. Aér. Chgt. Sec.	Client HTA
Jonction Chgt. Sec.	Prod. Client HTA
Postes HTA/BT	Prod. DP Client HTA
Distribution Publique DP Client HTA	Producteur
	Répartition
	Prod. HTA/HTA
	Source

Source : DGFPIGN - Cadastre - Droits réservés
 Cantonum - Copyright IGN 1994
 Edition graphique des réseaux propriété EDF.
 Elle ne peut être ni reproduite ni communiquée à des tiers, ni utilisée à des fins commerciales sans autorisation spécifique.
 Le positionnement des ouvrages et des réseaux est fourni à titre indicatif.



OGNES
60473

BT	Adrien Torsadé Sous-Terrain
BT ABAN	Adrien Torsadé Sous-Terrain
BT BR/HT	Adrien Torsadé Sous-Terrain
HTA	Adrien Torsadé Sous-Terrain
HTA/BAN	Adrien Torsadé Sous-Terrain
Armoire HTA	Poteau remontée Aéro
Jonction Extrémite	Jonction Etoilement
Infos Compl.	Postes HTA
Con. Aér. Chgt. Sec.	Client HTA
Jonction Chgt. Sec.	Prod. Client HTA
Postes HTA/BT	Prod. DP Client HTA
Distribution Publique DP Client HTA	Producteur
	Répartition
	Prod. HTA/HTA
	Source

Source : DGFPIGN - Cadastre - Droits réservés
Cartonum - Copyright IGN 1994
Edition graphique des réseaux propriété E.D.F.
Elle ne peut être ni reproduite ni communiquée à des tiers, ni utilisée à des fins commerciales sans autorisation spécifique.
Le positionnement des ouvrages et des réseaux est fourni à titre indicatif.

OGNES - 473


Chere terre

60 64-05

E.D.F. - G.D.F. SERVICES SEINE ET MARNE

1/2000 1-90-30

1-2454-154 OGNES

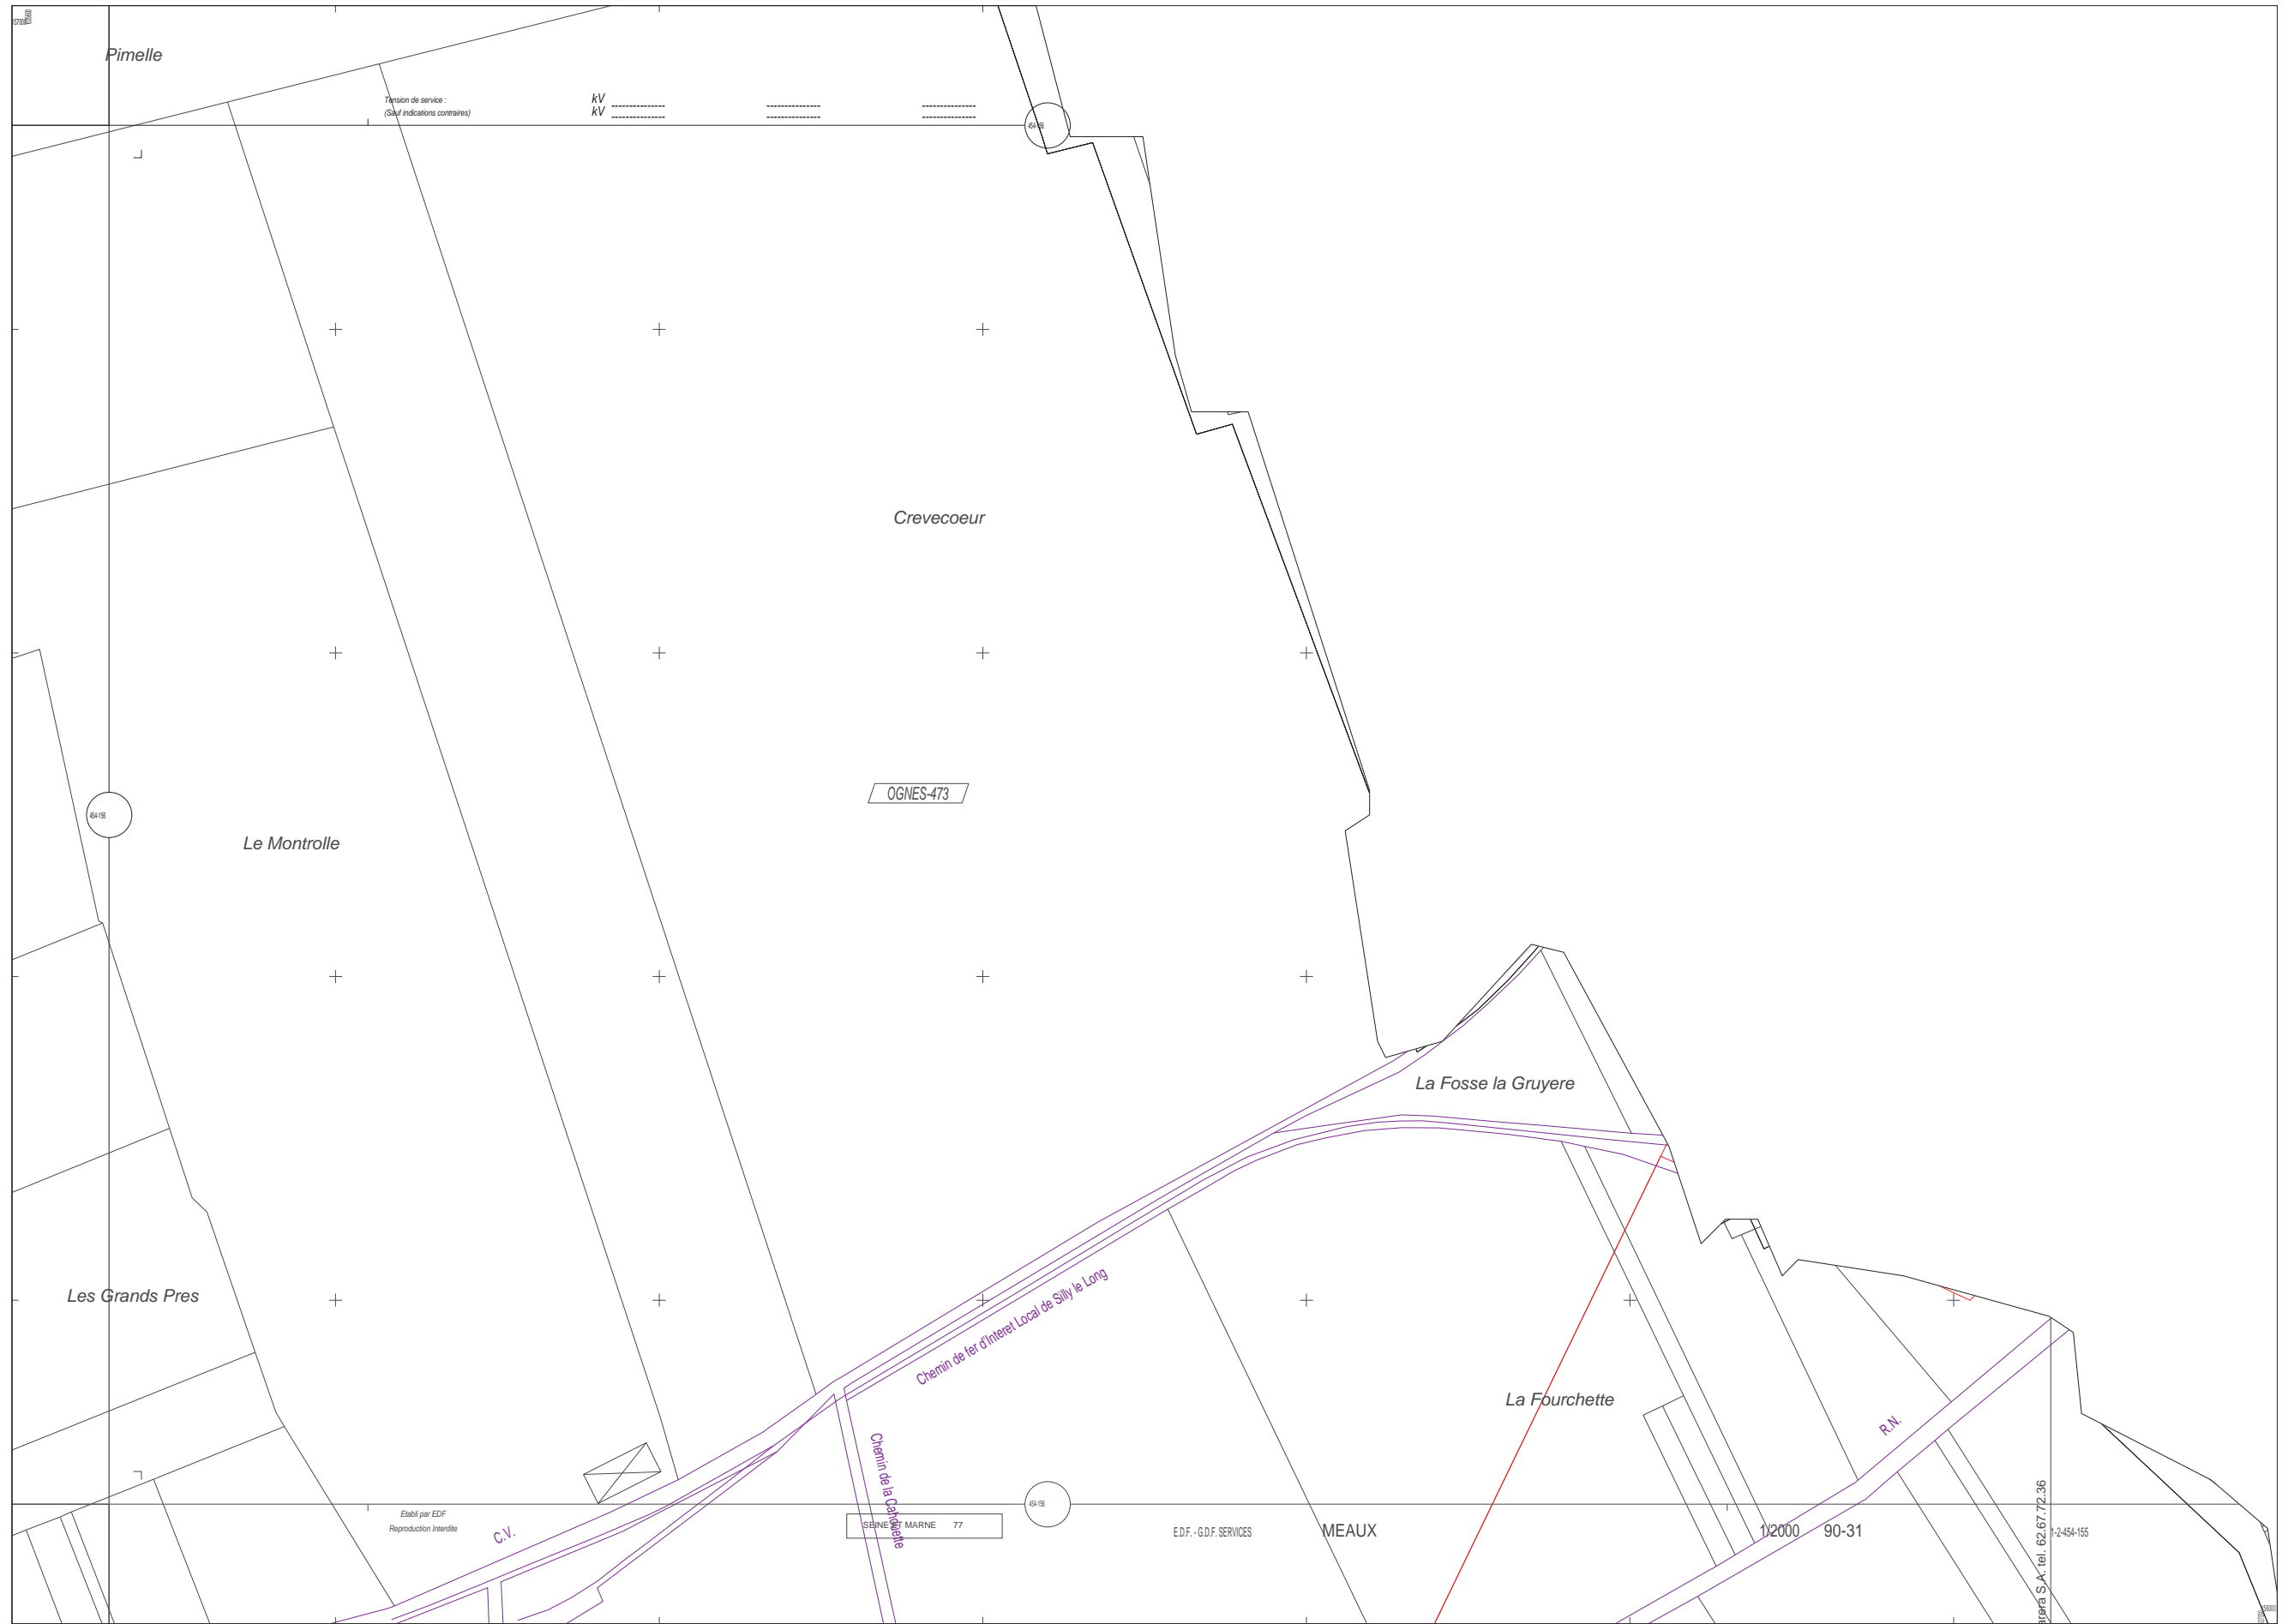

BT	Adrien Torsadé Sous-Terrain
BT ABAN	Adrien Torsadé Sous-Terrain
BT BR/HT	Adrien Torsadé Sous-Terrain
HTA	Adrien Torsadé Sous-Terrain
HTA ABAN	Adrien Torsadé Sous-Terrain
Armoire HTA	Poteau remontée Aéro
Jonction Extrémité	Jonction Etoilement
Infos Compl.	Postes HTA
Con. Aér. Chgt. Sec.	Client HTA
Jonction Chgt. Sec.	Prod. Client HTA
Postes HTA/BT	Prod. DP Client HTA
Distribution Publique DP Client HTA	Producteur
	Répartition
	Prod. HTA/HTA
	Source

Source : DGFPIGN - Cadastre - Droits réservés
 Cantonum - Copyright IGN 1994
 Edition graphique des réseaux propriété EDF.
 Elle ne peut être ni reproduite ni communiquée à des tiers, ni utilisée à des fins commerciales sans autorisation spécifique.
 Le positionnement des ouvrages et des réseaux est fourni à titre indicatif.